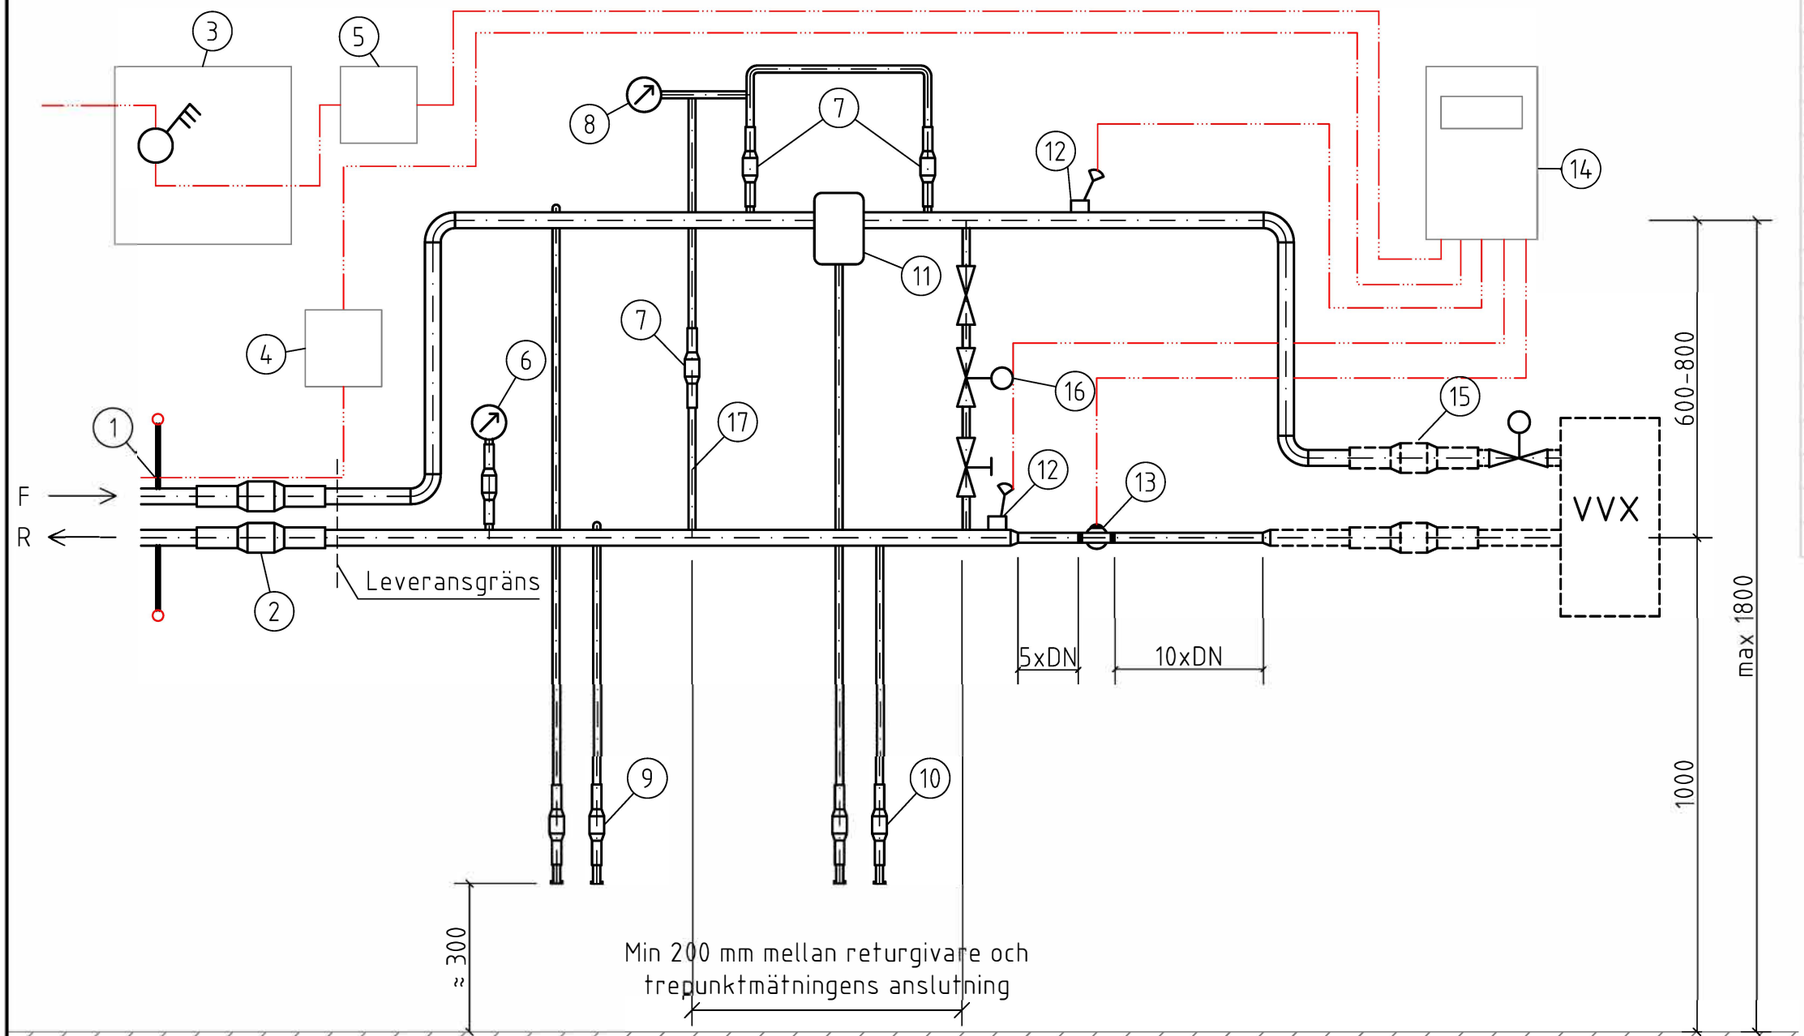

1	M8-bultar, min 150 mm, för potentialutjämning
2	Servisventiler
3	Fastighetens gruppcentral
4	Signalkabelskåp
5	Plomberbar central
6	Extra manometer vid servis < DN25
7	Nålventiler för 3-punktsmätning vid servis
8	3-punktsmätning vid servis ≥ DN25
9	Luftningsventiler S+G
10	Tappningsventiler S+G
11	Filter
12	Temperaturgivare inkl. dykrör
13	Flödesmätare
14	Integreringsverk
15	Ev. extra avstängningsventiler
16	Styrventil by-pass
17	Utgår vid servis <DN25

Montage av temperaturgivare

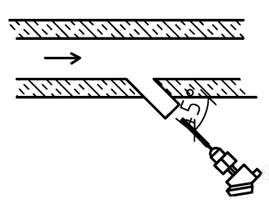

REV	REVIDERING AVSER	SIGN.	DATUM
B	Punkt 6 och 8, - ändrad text	MM	2014-05-07/
A	Ändrat mätsträckor till 5xDN och 10xDN	Mno	2014-04-25/KLK

SÖDERTÖRNS FJÄRRVÄRME
Box 3073 145 53 NORSBORG
TELEFON 08- 534 705 00 E-POST info@sfab.se

PROJEKTSTATUS: TYPRITNING

Undercentral, Kyla

på mätplats

Fjärrkylaledningar

Principschema

RITAD AV	KONSTRUERAD AV	GRANSKAD AV
MM	MM	HA

FITTJA DEN	GRANSK. DATUM	SKALA	RITNINGSNUMMER / ARBETSNUMMER	REV.
2012-02-17	2012-02-23		TR-07	B

SFAB A3